


Kanton Aargau
Gemeinde Wettingen

Erschliessung Bahnhofquartier

Ausführungsprojekt

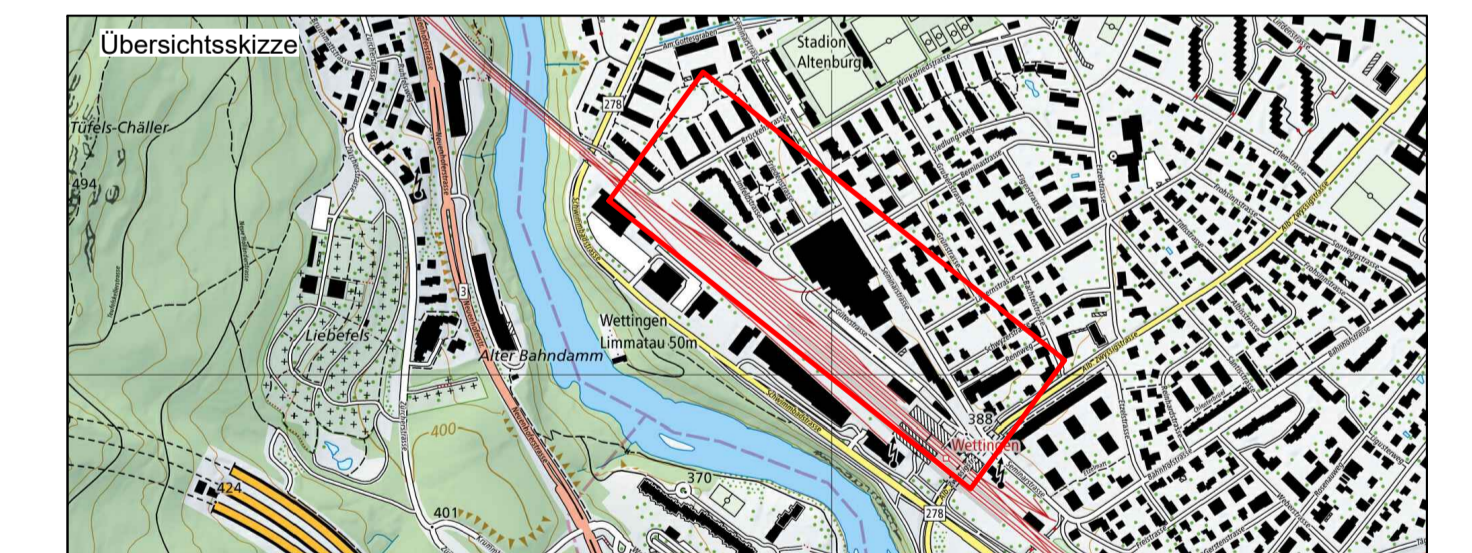

Übersichtsplan koordinierter Baustellenverkehr 1:500

MINIKUS VOGT & PARTNER
 Bau Raumentwicklung Umwelt Geomatik

Etzemat 1
5420 Wettingen
Telefon 056 / 437 17 80
e-mail mv@gmpag.ch

Plan-Nr.: **Wet35960-38**
 Erreicht Plan-Nr.:

 Format:
 60 x 168

Projekt	Jy	Gez.	PL	Visum	Prüf.	Visum	Datum	Bemerkung
							26.03.2026	

Datenname: Wet35960-38_Übersichtsplan_Bauphasen.dwg